



INFO TRAVAUX

Ch. de la Venardaz – Ch. des Pétoleyres
Remplacement et renforcement des infrastructures souterraines ainsi que développement du chauffage à distance (CAD)

RÉF : Projets/2091/2/2.05/2025/info_travaux
AFFAIRE TRAITÉE PAR : Antoine Hynes

Morges, le 17 avril 2025

Madame, Monsieur,

La Direction Infrastructures et environnement urbain de la Ville de Morges vous informe que des travaux de remplacement et de renforcement des infrastructures souterraines, ainsi que le développement du chauffage à distance (CAD), seront entrepris prochainement au chemin de la Venardaz et au chemin des Pétoleyres :

Étape 1 – Ch. de la Venardaz – dès le 5 mai 2025, pour une durée d'environ 2 mois

Étape 2 – Ch. des Pétoleyres – dès courant juillet 2025, pour une durée d'environ 1 mois

Durant les travaux, la circulation des véhicules sera maintenue en demi-chaussée sur les tronçons concernés. Pendant ces périodes, des places de stationnement de substitution seront réservées le long du chemin de l'Alouette pour les employé·es de l'hôpital impacté·es, conformément au plan annexé N°1. Lors des travaux au chemin des Pétoleyres, cinq places de stationnement de substitution seront réservées au chemin de la Venardaz. Les points de collecte des déchets seront également déplacés de manière provisoire au chemin de la Venardaz (voir plan annexé N°2). La circulation des piéton·nes sera assurée en tout temps.


Durant ce chantier, nous vous prions de faire preuve de prudence, de respecter la signalisation mise en place et les indications fournies par le personnel de l'entreprise.

Les délais mentionnés ci-dessus sont donnés sous réserve des conditions météorologiques.

Notre service est atteignable au numéro de téléphone 021/823.03.20 ou par courriel infrastructures@morges.ch. Pour tout complément d'information, vous pouvez également consulter le site www.morgesavenir.ch, qui informe sur les chantiers en cours.

D'avance, nous vous remercions de votre compréhension et collaboration pour que ces travaux indispensables à l'entretien des réseaux souterrains se réalisent dans de bonnes conditions.

Veillez agréer, Madame, Monsieur, nos salutations les meilleures.

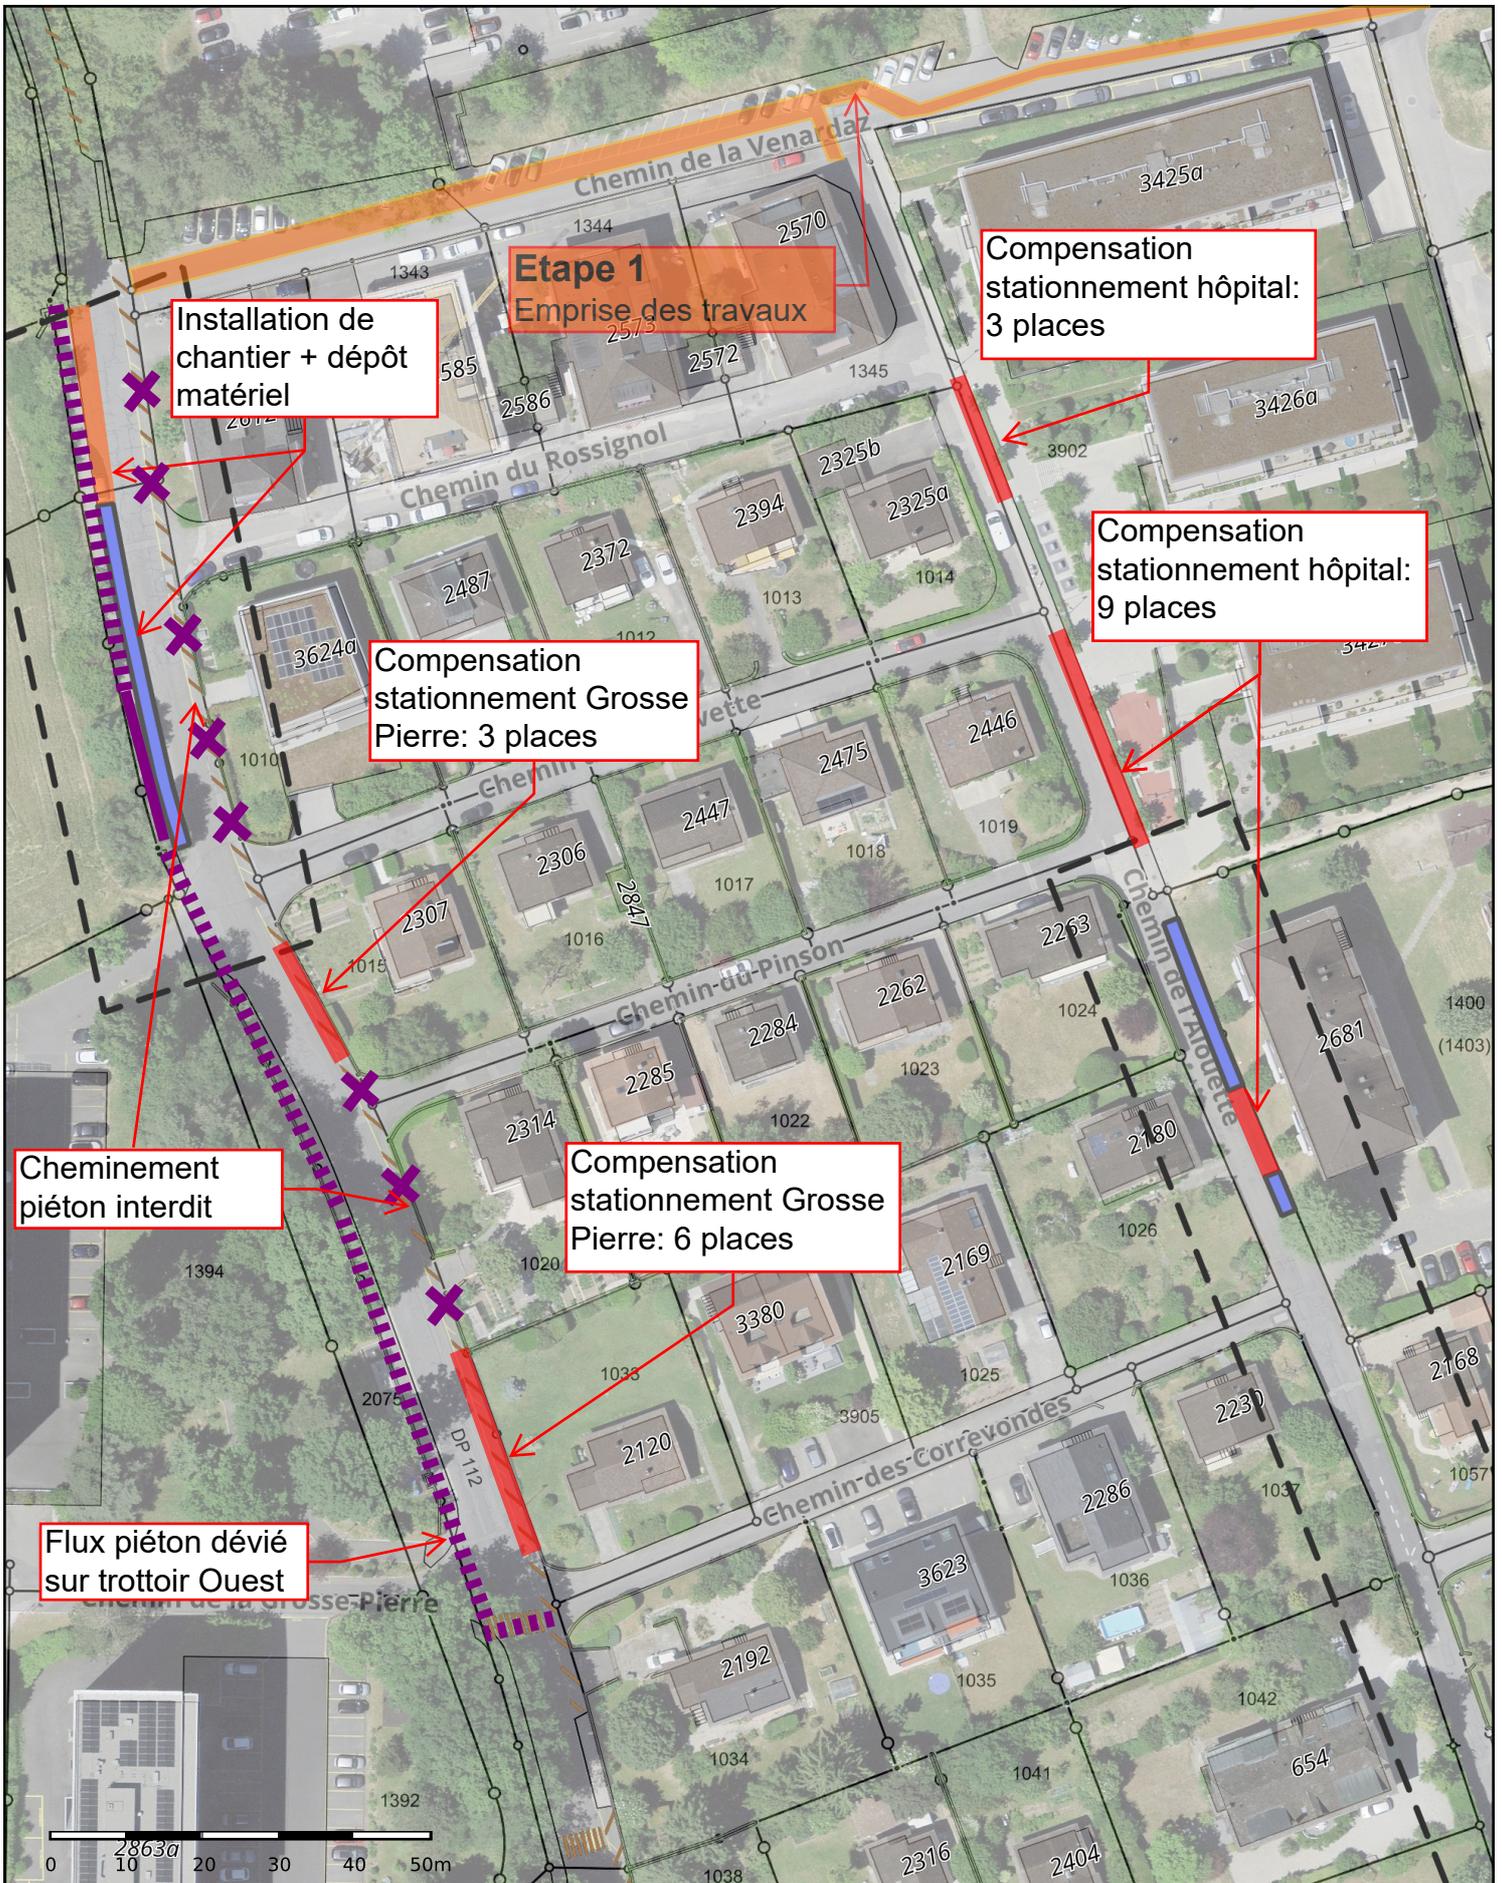

Venardaz - plan de stationnement

Echelle 1: 1'000

Crée le : 18.02.2025


© Géodonnées
Etat de Vaud / Swisstopo



Informations dépourvues de foi publique. Les informations à caractère légal sont fournies par les autorités compétentes. Aucune garantie sur l'exactitude, l'exhaustivité et l'actualité des données.



1

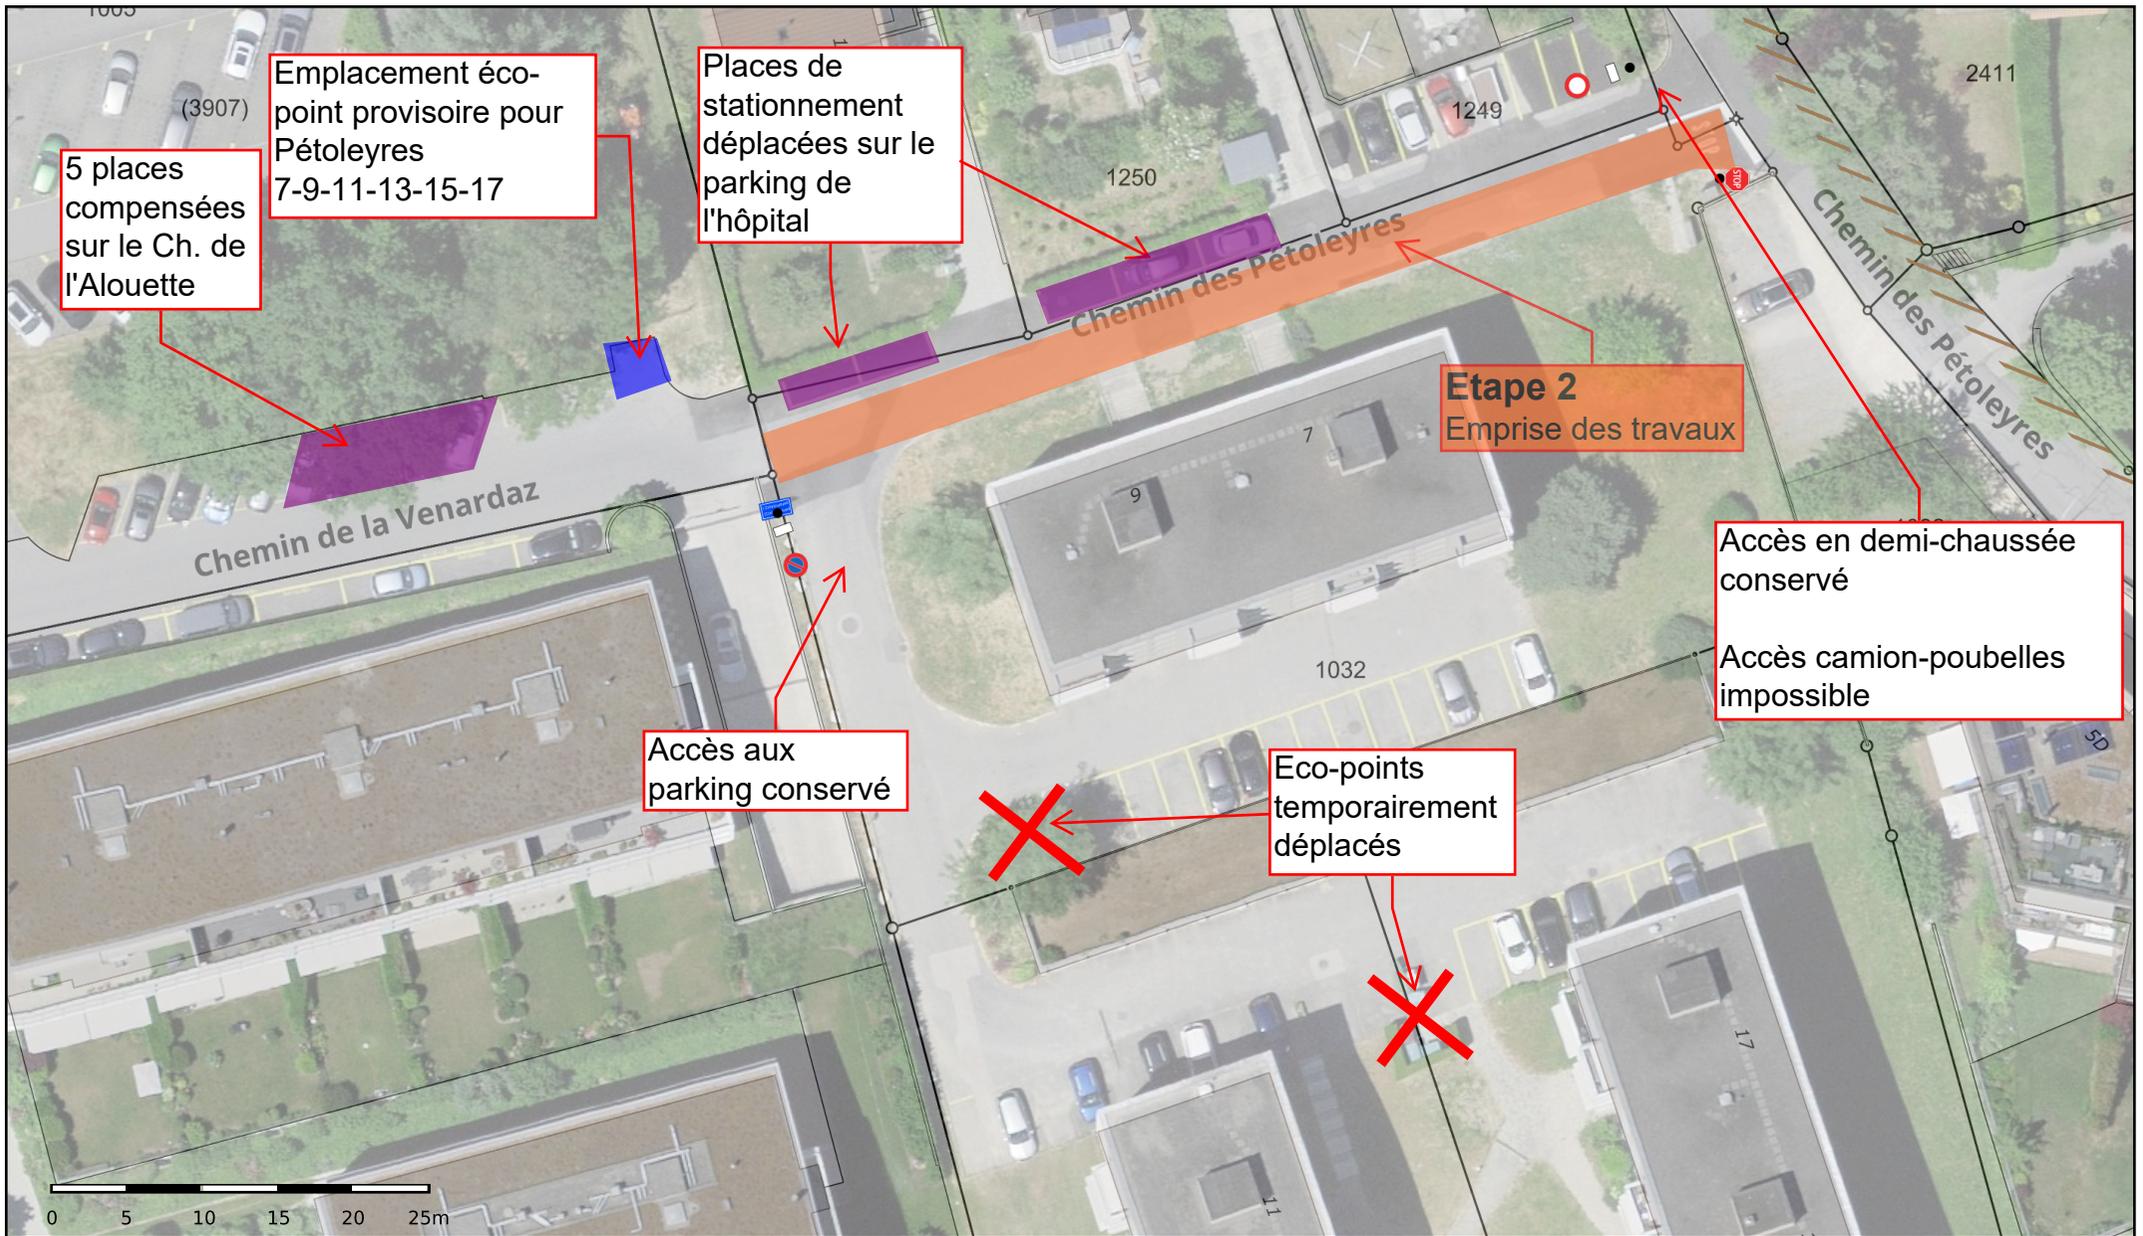

Pétoleyres - plan de stationnement

Echelle 1: 500

Crée le : 21.02.2025

© Géodonnées
Etat de Vaud / Swisstopo



Informations dépourvues de foi publique. Les informations à caractère légal sont fournies par les autorités compétentes. Aucune garantie sur l'exactitude, l'exhaustivité et l'actualité des données.



2